


FIX付エクスライド窓 平断面図

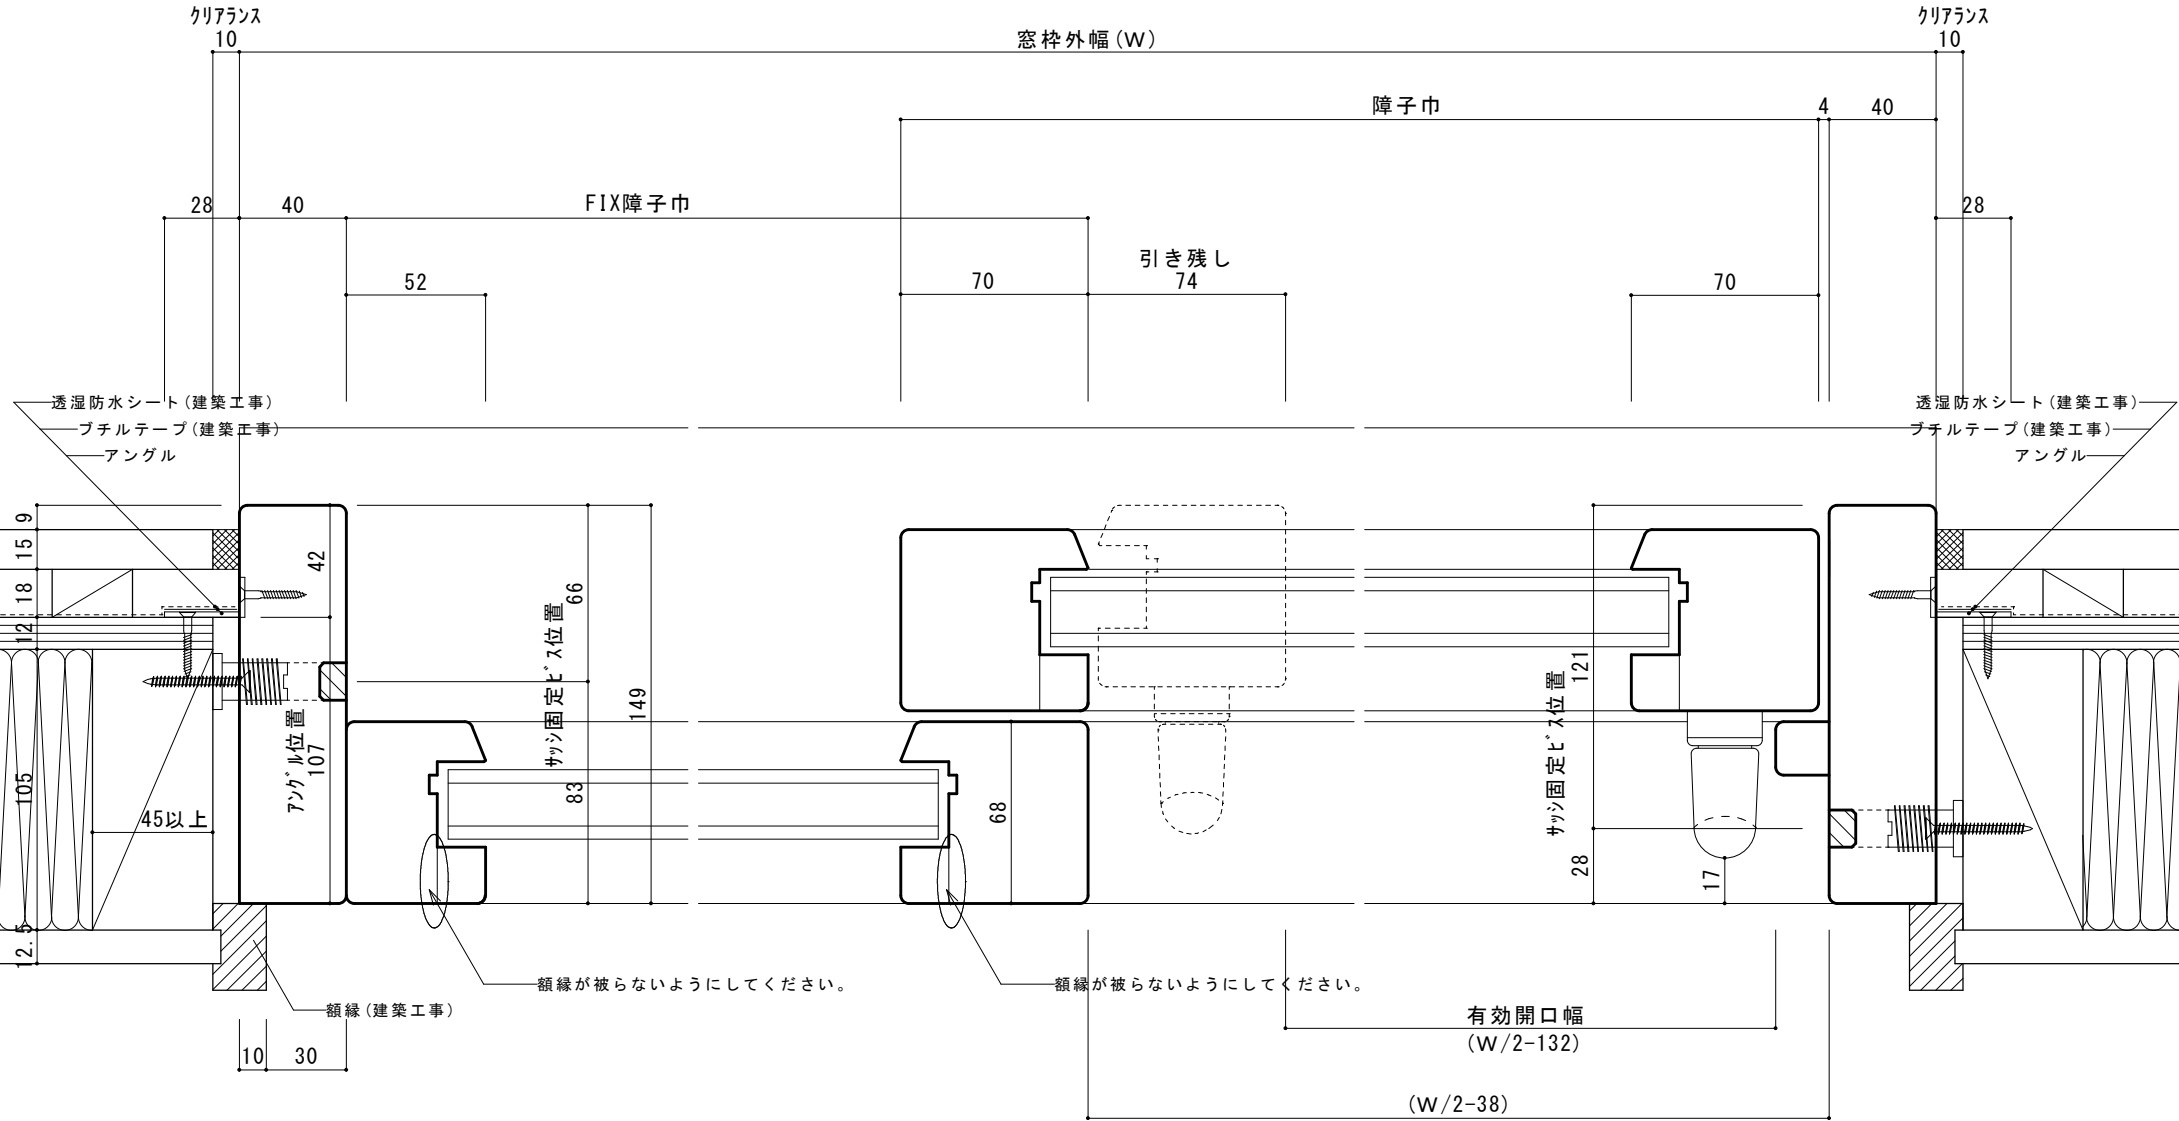


透湿防水シート(建築工事)
 プチルテープ(建築工事)
 アングル

水切りや軒、庇など雨がたまらない様にしてください。


クリアランス
10

窓枠外高さ(H)
障子高

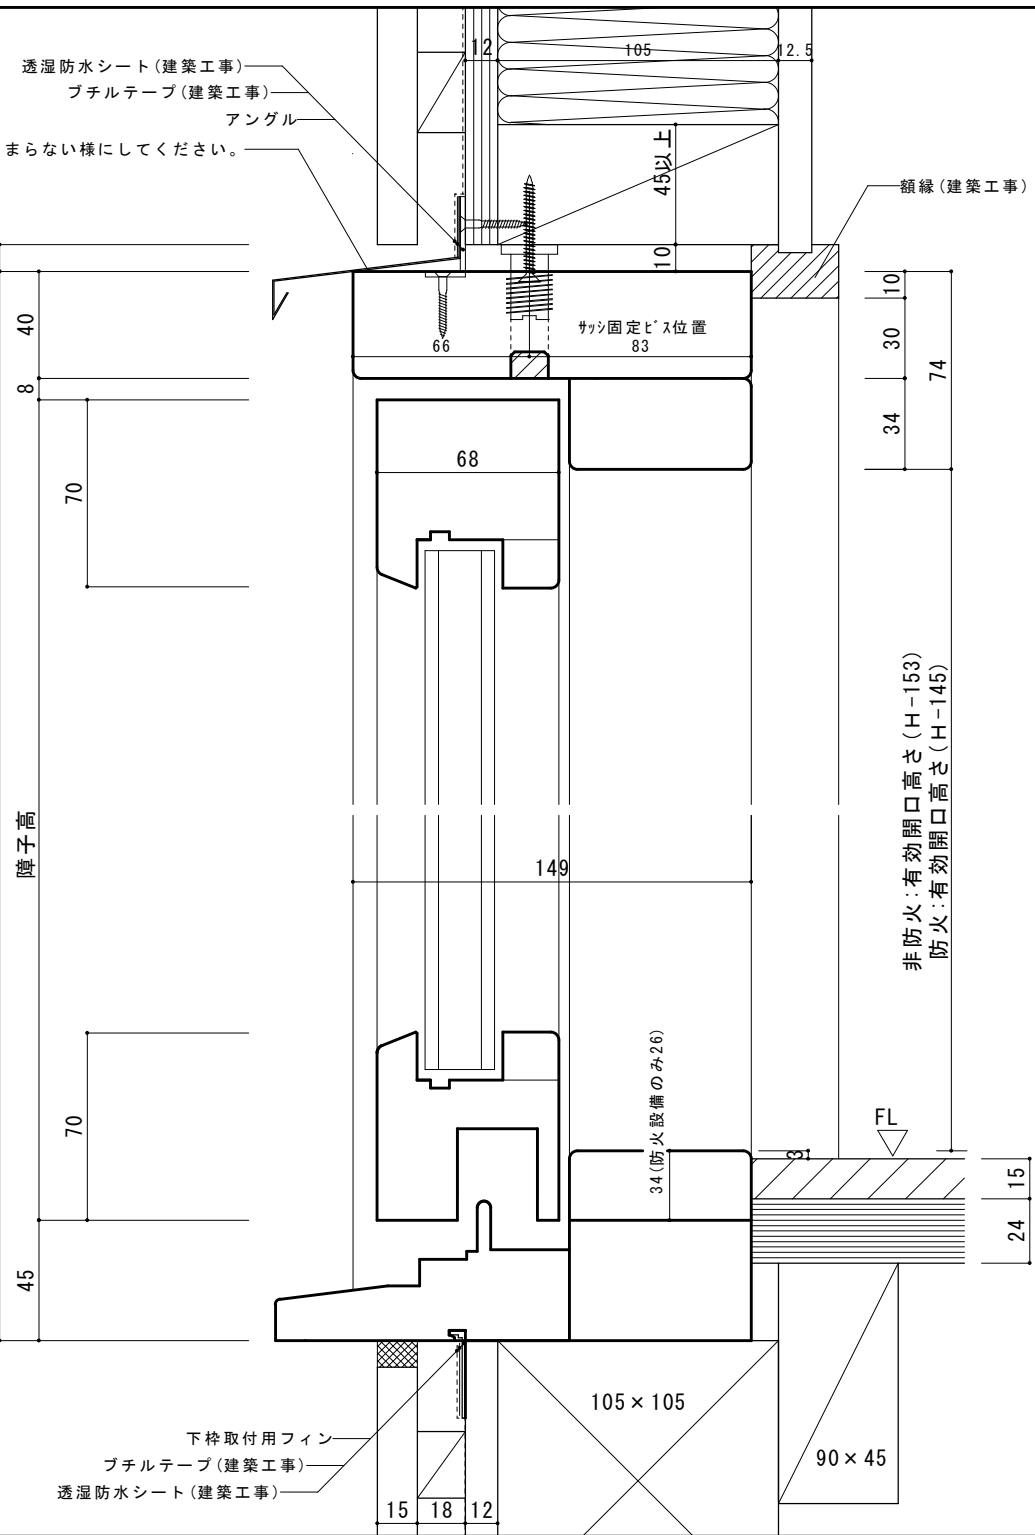

下枠取付用フィン
 プチルテープ(建築工事)
 透湿防水シート(建築工事)

FIX付エコスライド窓 縦断面図

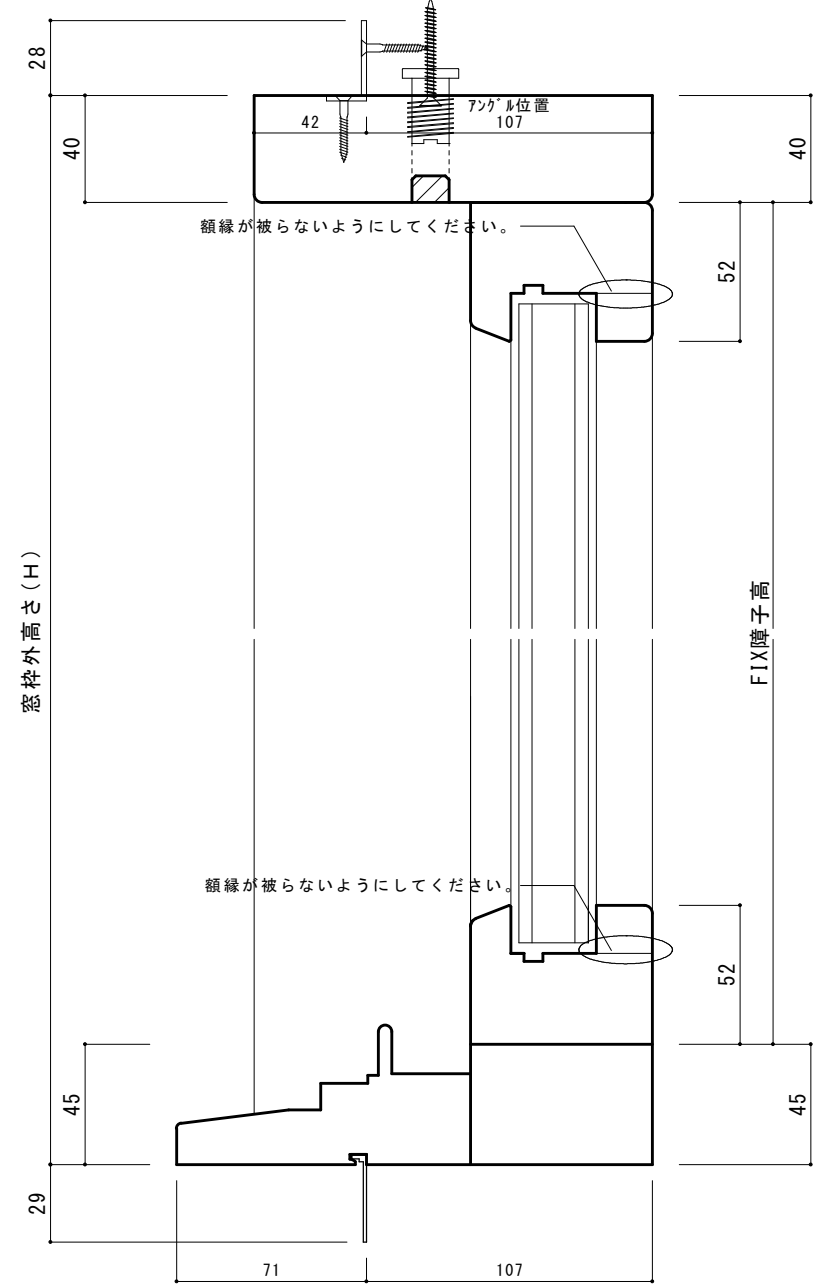

額縁が被らないようにしてください。