



# FIX付エコスライド窓 平断面図

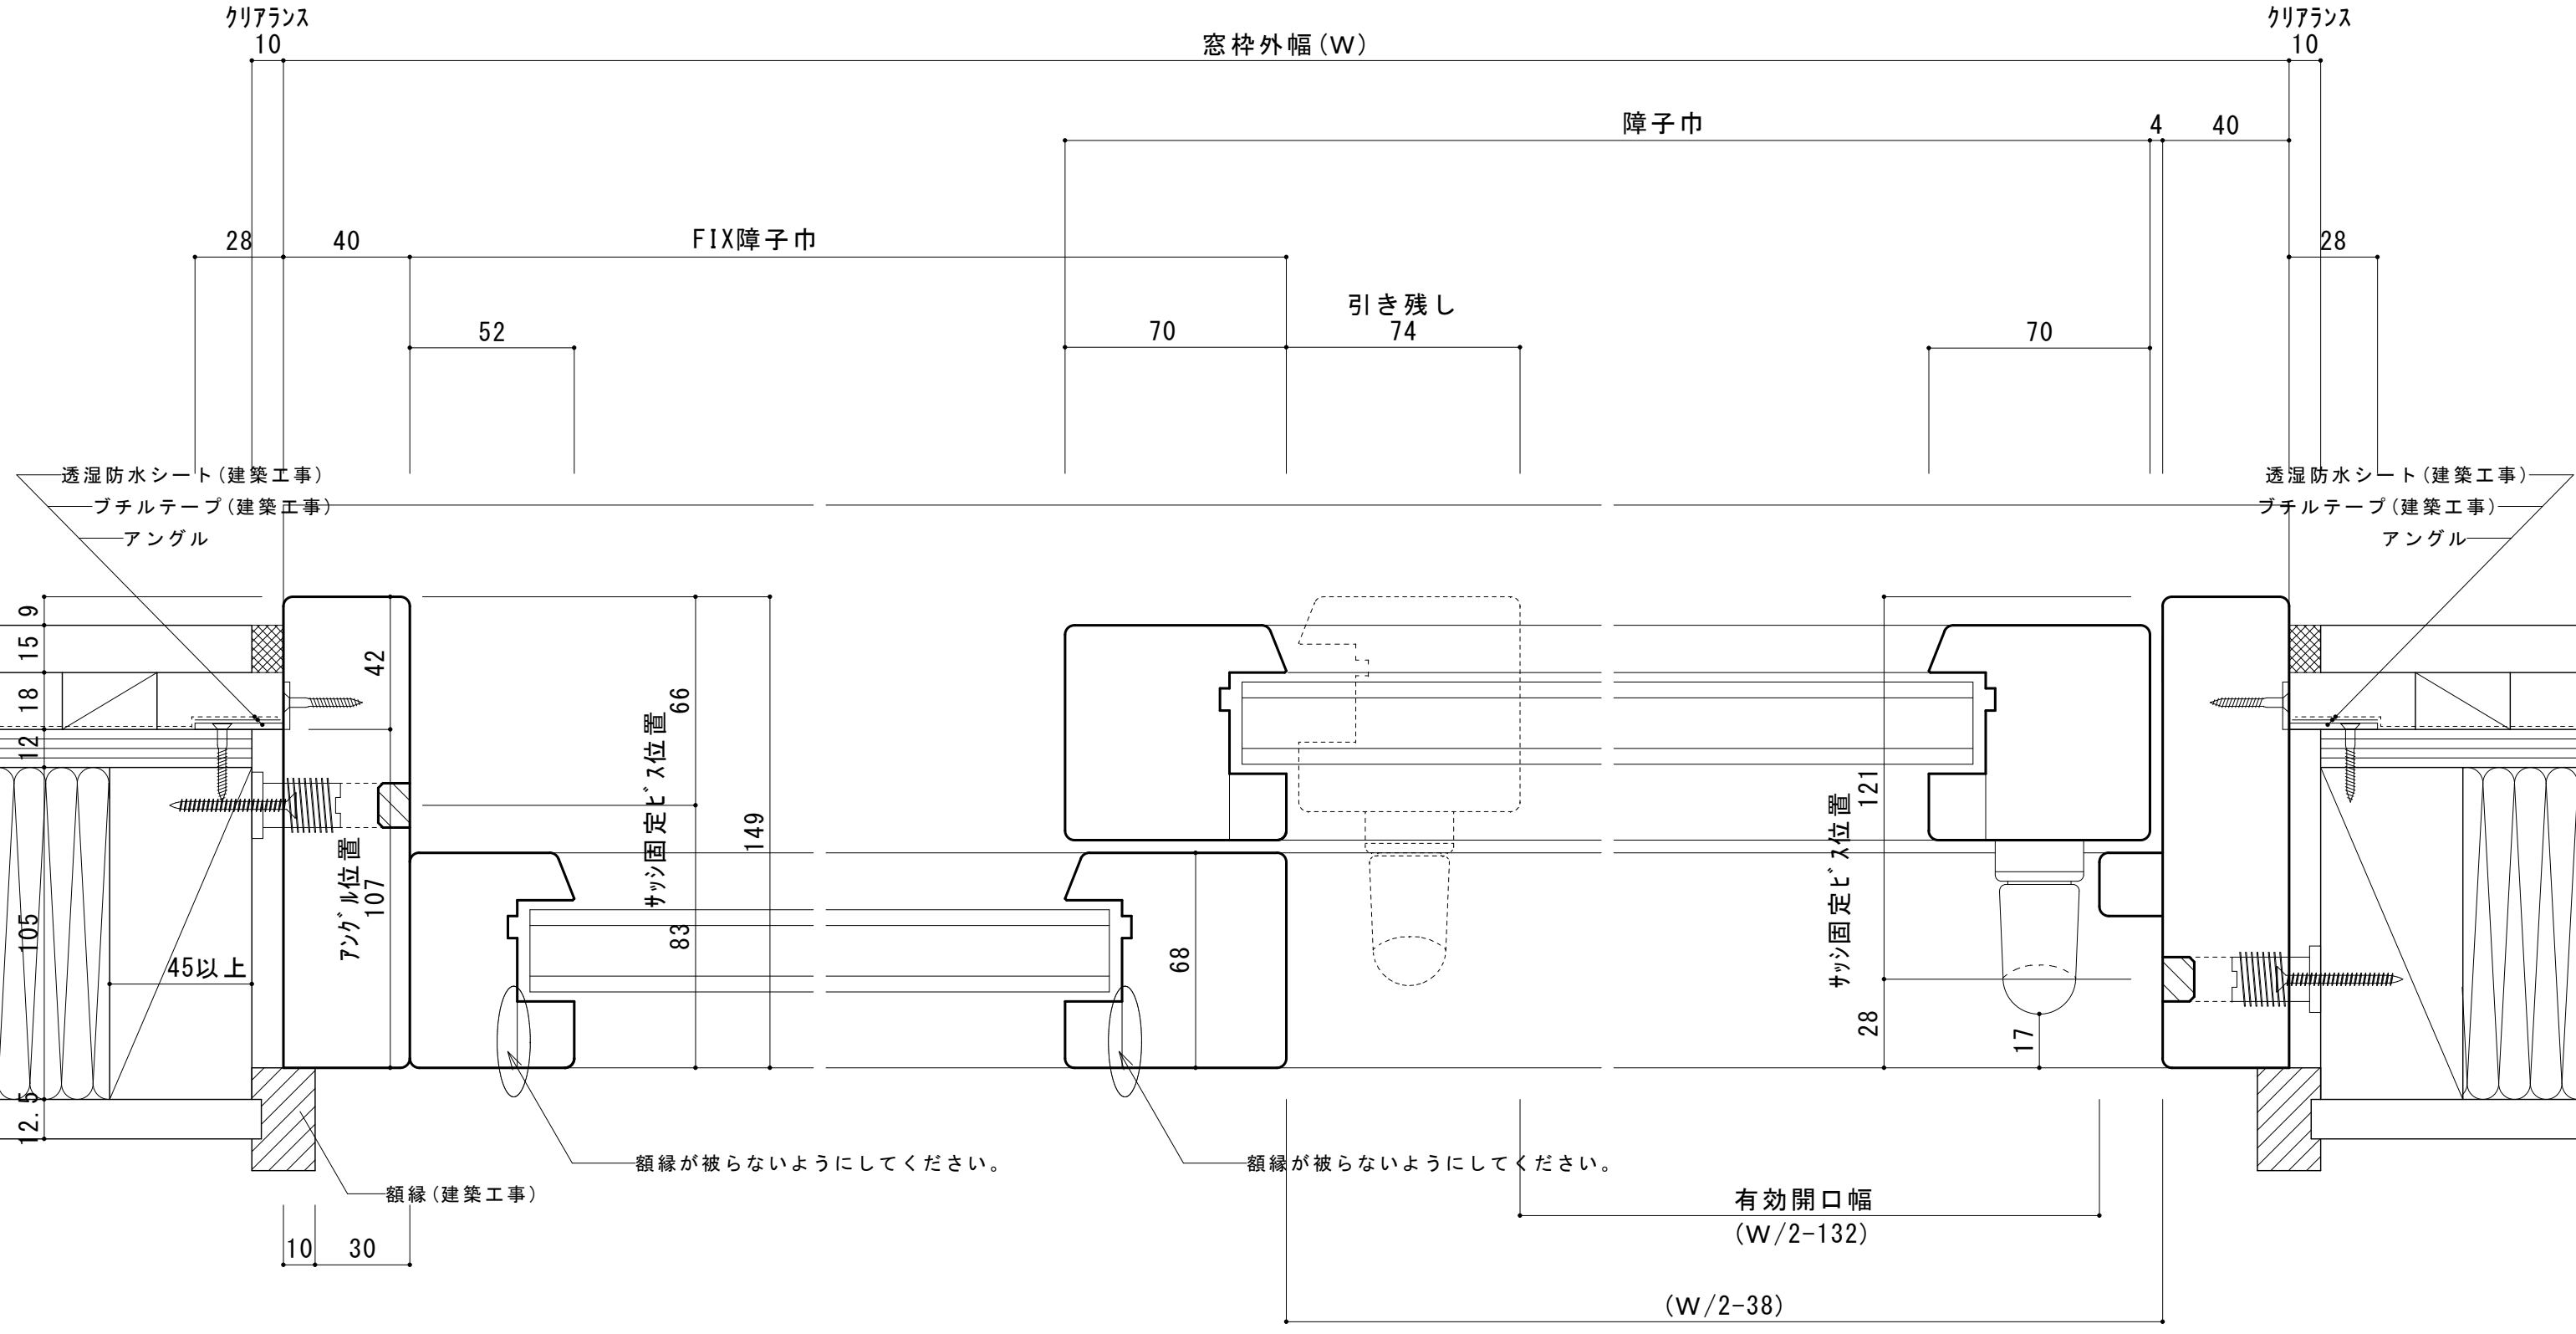

透湿防水シート(建築工事)  
 プチルテープ(建築工事)  
 アングル

水切りや軒、庇など雨がたまらない様にしてください。

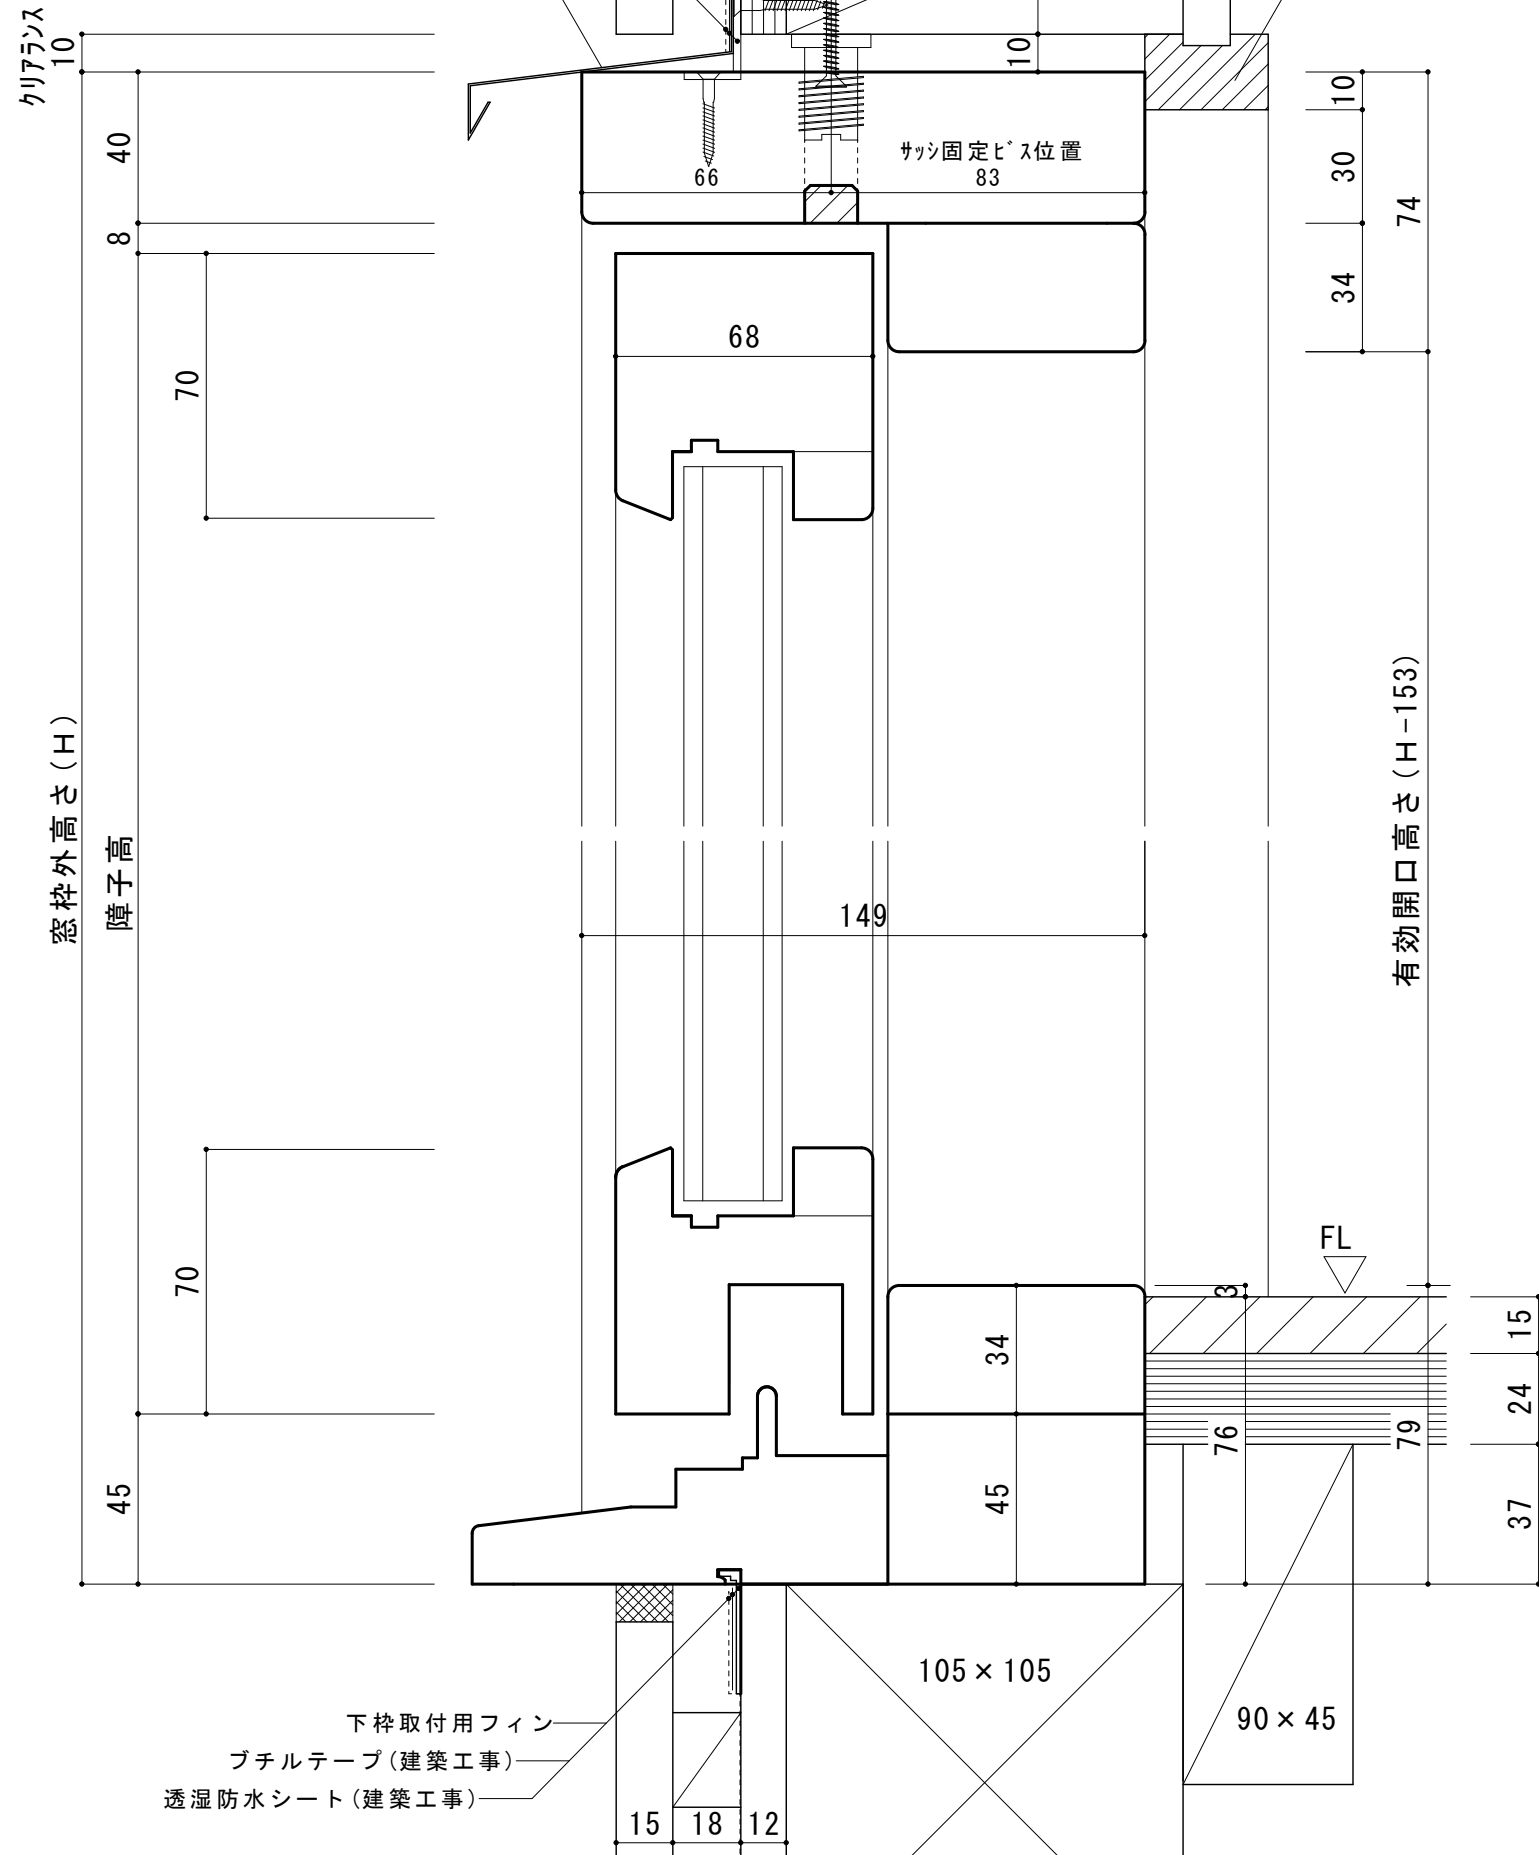

### FIX付エコスライド窓 縦断面図

