


# オーニング窓 平断面図

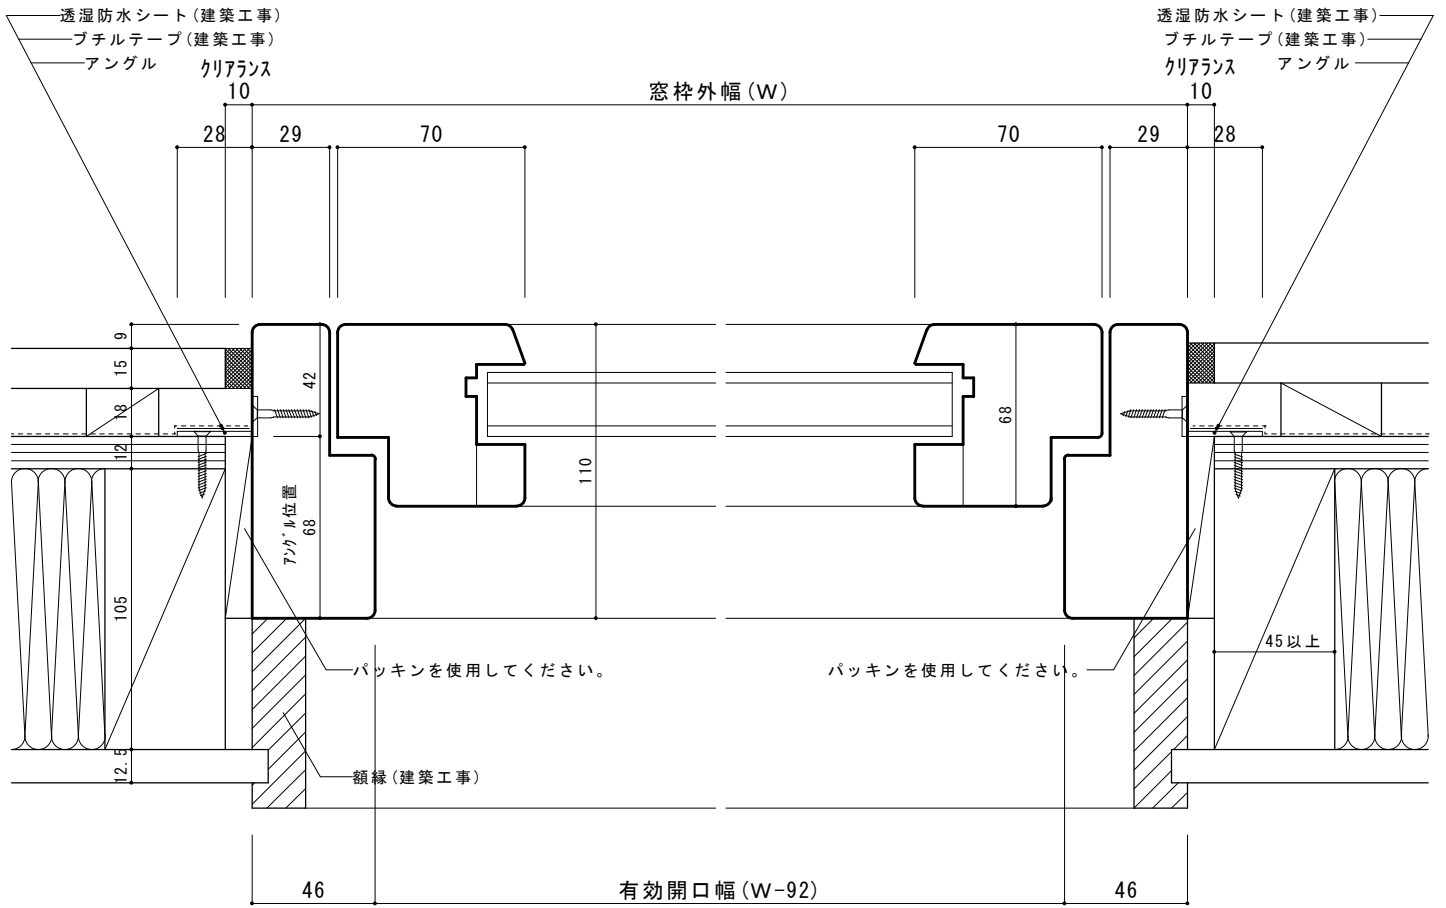

# オーニング窓 縦断面図

