


# 板張りドア 平断面図

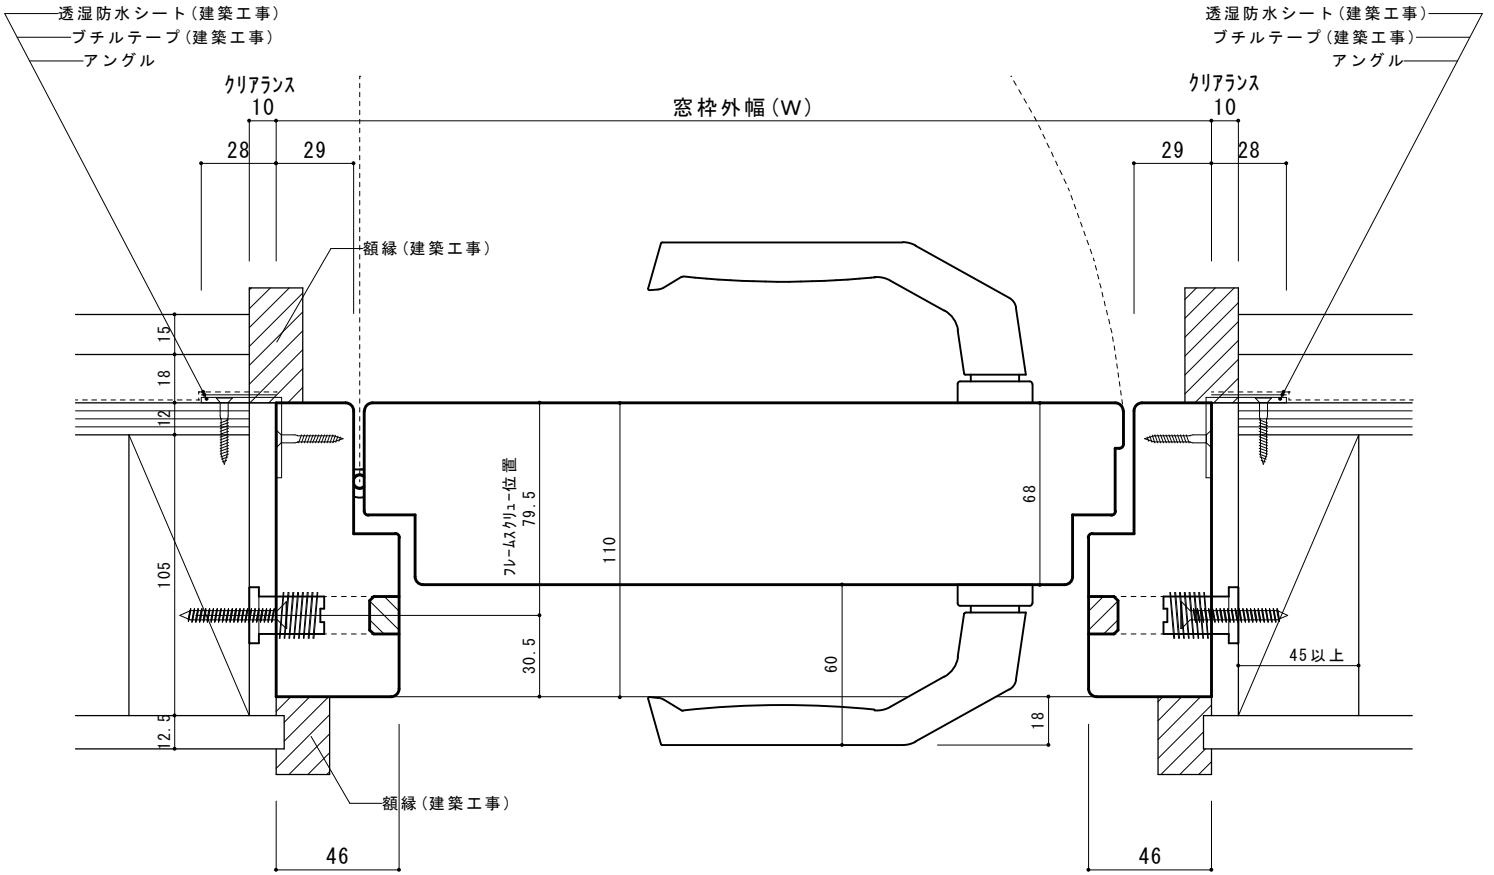

# 板張りドア 縦断面図

