


# FIX窓 平断面図

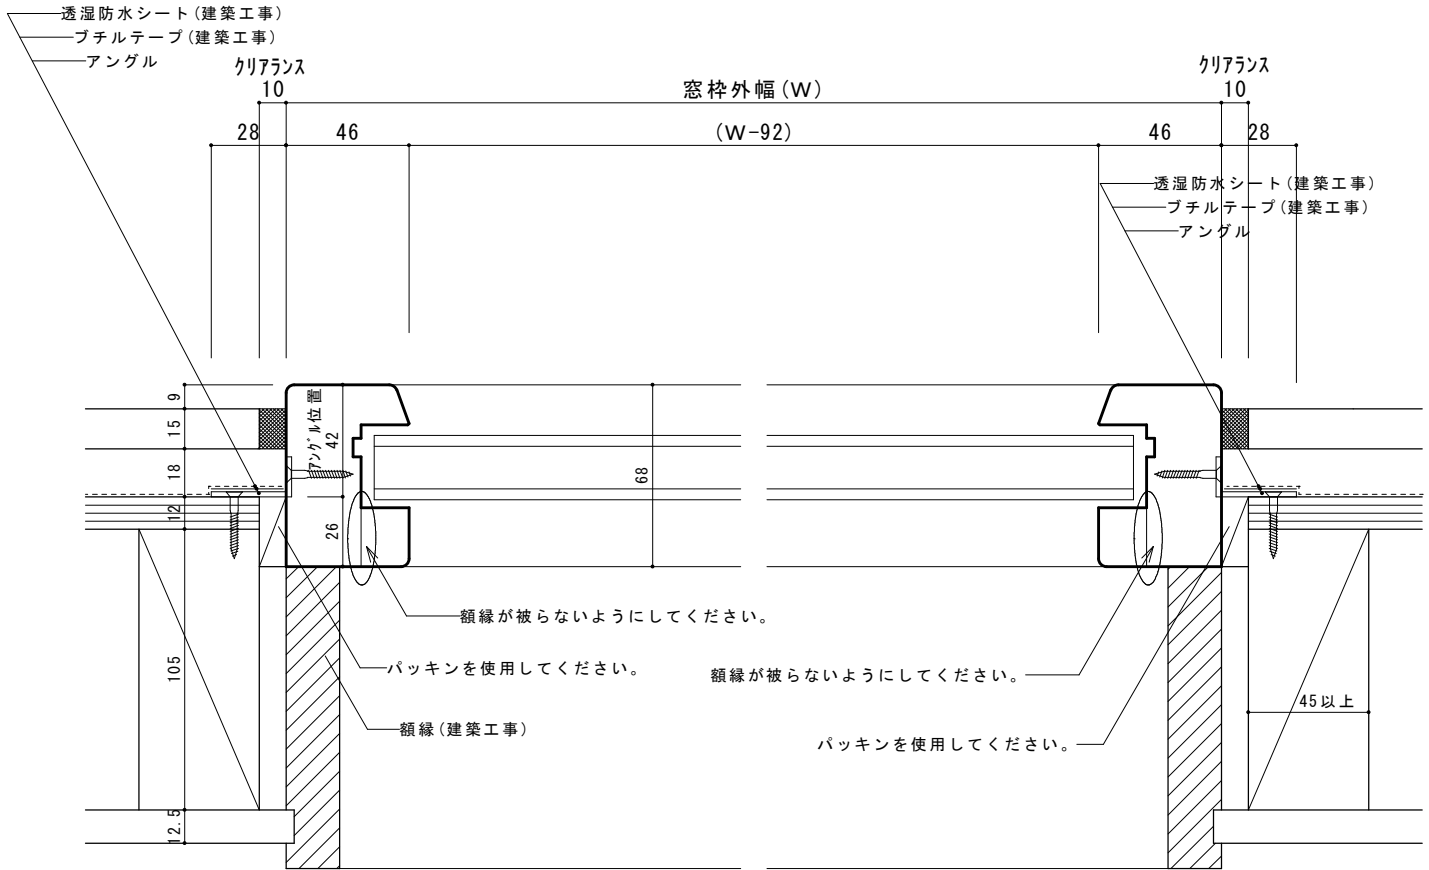

# FIX窓 縦断面図

