


片開き窓 平断面図

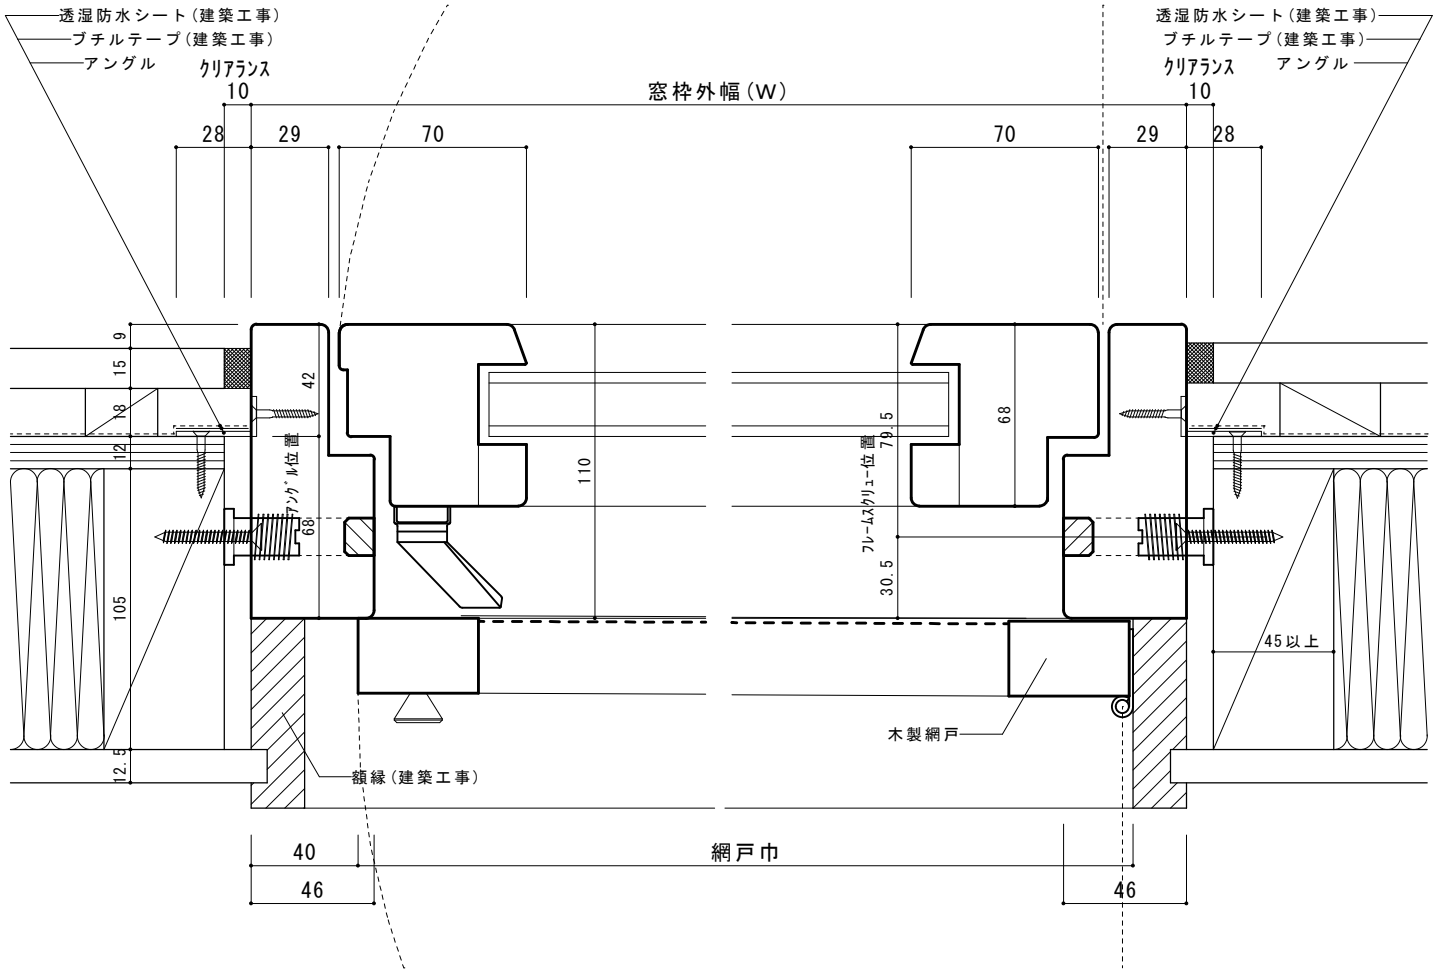

片開き窓 縦断面図

